


FREE PLAN

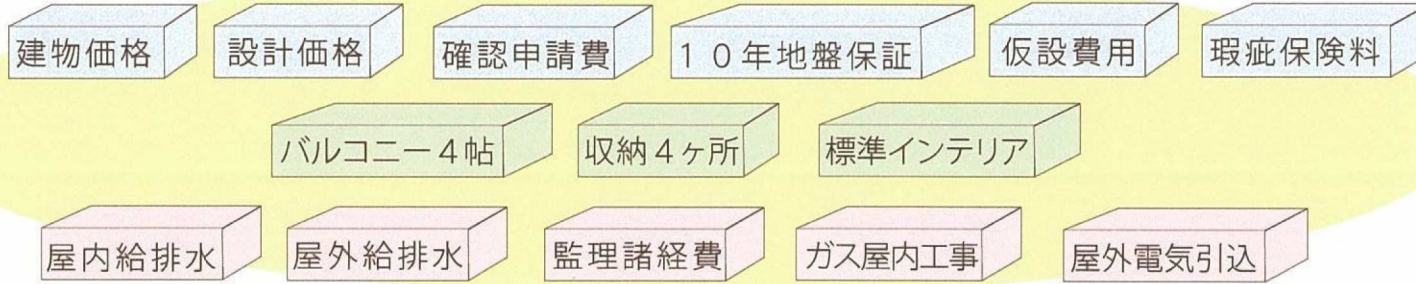

以上の全ての費用が含まれています。

標準仕様1500万円に含まれない費用


地盤改良費用
 外構費用
 エアコン取付
 カーテンレール+カーテン
 アンテナ取付費用
 居室・LDK照明器具

新規給水引込工事、解体費用

○参考間取り



1F

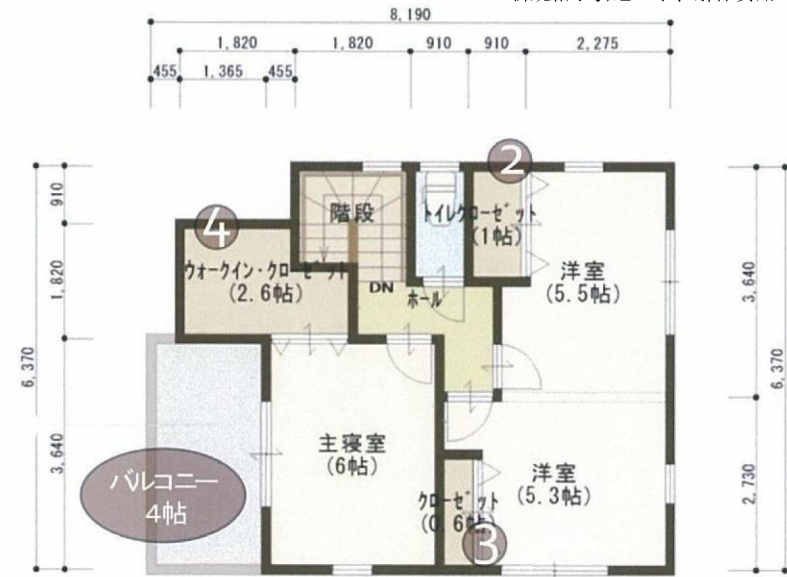

2F

4LDK * 90m² * 1500万円 (税別)